

ΕΦΗΜΕΡΙΣ ΤΗΣ ΚΥΒΕΡΝΗΣΕΩΣ
ΤΗΣ ΕΛΛΗΝΙΚΗΣ ΔΗΜΟΚΡΑΤΙΑΣ

ΕΝ ΑΘΗΝΑΙΣ ΤΗι 18 ΦΕΒΡΟΥΑΡΙΟΥ 1978 | ΤΕΥΧΟΣ ΤΕΤΑΡΤΟΝ | ΑΡΙΘΜΟΣ ΦΥΛΛΟΥ 53

ΠΕΡΙΕΧΟΜΕΝΑ

ΑΠΑΛΛΟΤΡΙΩΣΕΙΣ

ΑΠΟΦΑΣΕΙΣ

ΑΝΑΚΟΙΝΩΣΕΙΣ

ΠΟΛΕΟΔΟΜΙΑ

ΑΠΟΦΑΣΕΙΣ

ΑΝΑΚΟΙΝΩΣΕΙΣ

ΑΠΑΛΛΟΤΡΙΩΣΕΙΣ

ΑΠΟΦΑΣΕΙΣ

'Αριθ. Γ.2455/6308 (1)

Περὶ ἀναγκαστικῆς ἀπαλλοτριώσεως ἐκτάσεως στὴν περιοχὴ τοῦ Νομοῦ 'Ημαθίας γιὰ βελτίωση καὶ συμπλήρωση τοῦ ἀρδευτικοῦ δικτύου 'Ανατολικοῦ Βερμίου περιοχῆς Τριποτάμου.

ΟΙ ΥΠΟΥΡΓΟΙ
ΟΙΚΟΝΟΜΙΚΩΝ ΚΑΙ ΓΕΩΡΓΙΑΣ

Ἔχοντας ὑπόψη :

1. Τὶς διατάξεις τοῦ Ν. Δ/τος 797/1971 «περὶ ἀναγκαστικῶν ἀπαλλοτριώσεων» σὲ συνδυασμὸ μὲ τὶς διατάξεις τοῦ Β. Δ/τος 139/1971 «περὶ τῆς ἁρμοδιότητος τῶν νομαρχῶν πρὸς κήρυξιν ἀναγκαστικῶν ν͏ινῶν ἀπαλλοτριώσεων».

2. Τὶς διατάξεις τοῦ ἄρθρου 33 τοῦ Ν. Δ/τος 3881/1958 «περὶ ἐγγείων βελτιώσεων», ἀποφασίζουμε :

Κηρύσσουμε τὴν ἀναγκαστικὴ ἀπαλλοτρίωση, λόγω δημόσιας ὠφέλειας καὶ εἰδικότερα γιὰ τὴ βελτίωση καὶ συμπλήρωση τοῦ ἀρδευτικοῦ δικτύου 'Ανατολικοῦ Βερμίου περιοχῆς Τριποτάμου Νομοῦ 'Ημαθίας, ἐκτάσεως ἐμβαδοῦ 26.850 Μ2, ποὺ φαίνεται στὰ ἀπὸ 4.7.1977 κτηματολογικὰ διαγράμματα 'Αριθ. Σχ. 4799, 4800 καὶ 4863 τοῦ μηχανικοῦ Ε. Κεμενίδη, θεωρημένα ἀπὸ τὸν Τμηματάρχη Ε.Μ.Κ. Κ. Καλτσίδη καὶ στὸν ἀντίστοιχο κτηματολοικὸ πίνακα τοῦ ἴδιου μηχανικοῦ.

Στὴν ἔκταση ποὺ ἀπαλλοτριώνεται προβάλλουν δικαιώματα κυριότητας οἱ :

1. Μπαμπαλέντου Σουλτάνα τοῦ Γεωργίου.
2. Μπαμπανέλος Στέφανος τοῦ Θωμᾶ κ.λ.π.

'Η ἀπαλλοτρίωση κηρύσσεται ὑπὲρ τοῦ Δημοσίου καὶ μὲ δαπάνη του, ποὺ θὰ ἀντιμετωπισθεῖ ἀπὸ τὶς πιστώσεις γιὰ ἔργα δημόσιων ἐπενδύσεων ἁρμοδιότητας τοῦ 'Υπουργείου Γεωργίας ἀριθ. Ἔργου 7581007/ΣΑΕ 7781.

'Η ἀπόφαση αὐτὴ νὰ δημοσιευθεῖ στὴν 'Εφημερίδα τῆς Κυβερνήσεως.

'Αθῆναι, 26 'Ιανουαρίου 1978

ΟΙ ΥΠΟΥΡΓΟΙ

ΟΙΚΟΝΟΜΙΚΩΝ	ΓΕΩΡΓΙΑΣ
ΓΙΑΝΝΗΣ ΜΠΟΥΤΟΣ	ΑΘΑΝΑΣΙΟΣ ΤΑΛΙΑΔΟΥΡΟΣ

'Αριθ. Γ. 2482/6456 (2)

Περὶ ἀναγκαστικῆς ἀπαλλοτριώσεως ἐκτάσεως 30880 τ.μ. γιὰ τὴν κατασκευὴ τοῦ ἀρδευτικοῦ δικτύου Βελβενδοῦ Κοζάνης.

ΟΙ ΥΠΟΥΡΓΟΙ
ΟΙΚΟΝΟΜΙΚΩΝ ΚΑΙ ΓΕΩΡΓΙΑΣ

Ἔχοντας ὑπόψη :

1. Τὶς διατάξεις τοῦ Ν.Δ. 797/71 «περὶ ἀναγκαστικῶν ἀπαλλοτριώσεων» σὲ συνδυασμὸ μὲ τὶς διατάξεις τοῦ Β.Δ. 139/71 «περὶ τῆς ἁρμοδιότητος τῶν Νομαρχῶν πρὸς κήρυξιν ἀναγκαστικῶν τινων ἀπαλλοτριώσεων».

2. Τὶς διατάξεις τοῦ ἄρθρου 33 τοῦ Ν.Δ. 3881/58 «περὶ ἔργων ἐγγείων βελτιώσεων», ἀποφασίζουμε :

Κηρύσσουμε τὴν ἀναγκαστικὴ ἀπαλλοτρίωση, λόγω δημοσίας ὠφελείας καὶ εἰδικότερα γιὰ τὴν κατασκευὴ τοῦ ἀρδευτικοῦ δικτύου Βελβενδοῦ Κοζάνης, ἐκτάσεως 30.880 τμ. ὅπως ἀπεικονίζεται στὰ κτηματολογικὰ διαγράμματα καὶ τοὺς κτηματολογικοὺς πίνακες τοῦ μηχανικοῦ Σ. Λαμπροπούλου, ποὺ θεωρήθηκαν νόμιμα ἀπὸ τὸν τμηματάρχη 'Ελέγχου Μελετῶν Κατασκευῶν τῆς 'Επιθεωρήσεως Γεωργίας Κεντρικῆς καὶ Δυτικῆς Μακεδονίας τὴν 28.6.77.

Στὰ ἀκίνητα ποὺ ἀπαλλοτριώνονται προβάλλουν δικαιώματα κυριότητος οἱ Εὐθύμιος Παπαναστασίου, Κάντζιος Δημήτριος, Στεργίου Εὐστάθιος κλπ.

Ἡ ἀπαλλοτρίωση κηρύσσεται ὑπὲρ τοῦ Δημοσίου καὶ μὲ δαπάνη του καὶ θὰ βαρύνει τὶς πιστώσεις γιὰ ἔργα Δημοσίων 'Επενδύσεων τοῦ 'Υπουργείου Γεωργίας ('Αριθμὸς ἔργου 381.000)

Ἡ ἀπόφαση αὐτὴ νὰ δημοσιευθεῖ στὴν 'Εφημερίδα τῆς Κυβερνήσεως.

'Αθῆναι, 26 'Ιανουαρίου 1978

ΟΙ ΥΠΟΥΡΓΟΙ

ΟΙΚΟΝΟΜΙΚΩΝ	ΓΕΩΡΓΙΑΣ
ΓΙΑΝΝΗΣ ΜΠΟΥΤΟΣ	**ΑΘΑΝΑΣΙΟΣ ΤΑΛΙΑΔΟΥΡΟΣ**

'Αριθ. Α. 24648/1684 (3)

Περὶ μερικῆς ἀνακλήσεως τῆς ἀπαλλοτριώσεως ποὺ κηρύχθηκε δυνάμει τῆς 'Υπουργικῆς ἀποφάσεως ἀριθ. Σ.2152/3446/11.7.69 (ΦΕΚ 147/69 τ. Δ) γιὰ τὴν ἀνέγερση κτιρίου καὶ ἀποθηκῶν τοῦ Τελωνείου 'Αθηνῶν.

Ο ΥΠΟΥΡΓΟΣ ΟΙΚΟΝΟΜΙΚΩΝ

Ἔχοντας ὑπόψη :

1. Τὶς διατάξεις τοῦ ἄρθρου 2α τοῦ Α.Ν. 1731/39 «περὶ ἀναγκαστικῶν ἀπαλλοτριώσεων».

2. Τὴν ἀπόφασή μας ἀριθ. Σ.2152/3446/11.7.69 (ΦΕΚ 147/69 τ. Δ') μὲ τὴν ὁποία κηρύχθηκε ἡ ἀπαλλοτρίωση γιὰ τὴν ἀνέγερση κτιρίου καὶ ἀποθηκῶν τοῦ Τελωνείου 'Αθηνῶν.

3. Τὴν ἀπόφασή μας ἀριθ. Α.6306/1418/9.3.77 «περὶ καθορισμοῦ ἐπιστρεπτέας ἀποζημιώσεως στὸ Δημόσιο γιὰ τὴν ἀνάκληση τῆς ἀπαλλοτριώσεως» δραχμῶν 263.615.

4. Τὰ τριπλότυπα εἰσπράξεως τοῦ Δημοσίου Ταμείου 'Αχαρνῶν ἀριθ. 26592/14.9.77 καὶ 28919/5.10.77 ἀπὸ τὰ ὁποῖα προκύπτει ἡ ἐπιστροφὴ τῆς ἀποζημιώσεως στὸ Δημόσιο, ἀποφασίζουμε :

'Ανακαλοῦμε τὴν ἀπόφασή μας ἀριθ. Σ.2152./3446/11.7.69 (ΦΕΚ 147/69) τ.Δ') μὲ τὴν ὁποία κηρύχθηκε ἡ ἀπαλλοτρίωση ἀκινήτων γιὰ τὴν ἀνέγερση κτιρίου καὶ ἀποθηκῶν τοῦ Τελωνείου 'Αθηνῶν, γιὰ ἔκταση 503,30 μ2 τοῦ ἀκινήτου ἀριθ. 132, καθὼς αὐτὴ φαίνεται στὸ κτηματολογικὸ διάγραμμα τῶν Σιδηροδρόμων τοῦ 'Ελληνικοῦ Κράτους ἀπὸ Φεβρουαρίου 1969, ἐπειδὴ δὲν χρειάζεται ἡ ἔκταση γιὰ τὸ σκοπὸ ποὺ ἀπαλλοτριώθηκε.

Ἡ ἀπόφαση αὐτὴ νὰ δημοσιευθεῖ στὴν 'Εφημερίδα τῆς Κυβερνήσεως

'Αθῆναι, 26 'Ιανουαρίου 1978

Ο ΥΠΟΥΡΓΟΣ

ΓΙΑΝΝΗΣ ΜΠΟΥΤΟΣ

'Αριθ. 53138 (4)

Περὶ κηρύξεως ὡς ἀναδασωτέας δημόσιας δασικῆς ἐκτάσεως ποὺ βρίσκεται στὴν τοποθεσία Τριακότρυπα Τριακότρυπα περιφέρειας Κοινότητας Παλαιοκάστρου Ν. Χαλκιδικῆς.

Ο ΝΟΜΑΡΧΗΣ ΧΑΛΚΙΔΙΚΗΣ

Ἔχοντας ὑπόψη :

1. Τὶς διατάξεις τοῦ ἄρθρου 117 παραγρ. 3 τοῦ συντάγματος τῆς χώρας.

2. Τὶς διατάξεις τῶν ἄρθρων 188 καὶ 191 τοῦ ΝΔ 86/69' περὶ Δασ. Κώδ.

3. Τὶς διαταγὲς τοῦ 'Υπουργείου Γεωργίας α) ἀριθμὸς 114812/2946/'Εγκ. 154/24.12.1975 β) ἀριθμὸς 10582/539/13.2.76 γ) ἀριθμὸς 215696/1451/9.5.77 δ) ἀριθμὸς 217606/1610/13.10.77 καὶ ε) ἀριθνὸς 221479/2202/4.7.77.

4. Τὴν ἀναφορὰ τοῦ Δασαρχείου Πολυγύρου ἀριθμὸς 5463/13.10.77 μὲ τὴν ὁποία προτείνει τὴν κήρυξη ὡς ἀναδασωτέας τῆς καμμένης στὶς 5.10.77 δημόσιας δασικῆς ἐκτάσεως μὲ ἐμβαδὸ 33,560 στρεμμ., ποὺ βρίσκεται στὴ θέση Τριακότρυπα Περιφέρειας Κοινότητας Ν. Χαλκιδικῆς ὅπως αὐτὴ φαίνεται καὶ ὁρίζεται στὸ σχετικὸ τοπογραφικὸ διάγραμμα μὲ κλίμακα 1:2000 καὶ περικλείεται μὲ τὰ στοιχεῖα Α Β Γ Δ Ε Ζ Η Θ Ι Κ Λ Μ Ν Ξ Α.

5. Τὴ γνωμοδότηση τοῦ δικοῦ μας περιφερειακοῦ Συμβουλίου Δασῶν ἀριθμὸς 13/20.10.77 ὑπὲρ τῆς κηρύξεως τῆς ἐκτάσεως αὐτῆς ὡς ἀναδασωτέας.

6. Τὸ γεγονὸς ὅτι οἱ Φιλοδασικὲς 'Επιτροπὲς ποὺ ὑπάρχουν στὸ Νομὸ Χαλκιδικῆς δὲν λειτουργοῦν ἀλλὰ βρίσκονται σὲ ἀδράνεια ἀπὸ τὴν ἡμέρα τῆς ἱδρύσεώς τους ἐπειδὴ δὲν ὑπάρχει ἐνδιαφέρον ἐκ μέρους τῶν πολιτῶν.

7. Τὸ γεγονὸς ὅτι ἡ παραπάνω ἔκταση πρωτύτερα καλυπτόταν ἀπὸ δασικὴ βλάστηση ἀειφύλλων πλατυφύλλων καὶ νεαρῶν ἀτομ. δρυὸς ἡ ὁποία καταστράφηκε ἀπὸ τὴν πυρκαγιὰ καὶ ἐπιβάλλεται νὰ ἀποκατασταθεῖ ὁ δασικὸς χαρακτήρας τὸν ὁποῖο εἶχε ἡ ἔκταση αὐτὴ πρὶν καταστραφεῖ ἀποφασίζουμε :


Κηρύσσουμε ὡς ἀναδασωτέα τὴ δημόσια δασικὴ ἔκταση μὲ ἐμβαδὸ 33,560 στρέμματα ἡ ὁποία καταστράφηκε ἀπὸ πυρκαγιὰ καὶ βρίσκεται στὴ τοποθεσία Τριακότρυπα τῆς περιφέρειας τῆς Κοινότητας Παλαιοκάστρου. Ἡ ἔκταση αὐτὴ περικλείεται ἀπὸ τὰ στοιχεῖα Α Β Γ Δ Ε Ζ Η Θ Ι Κ Λ Μ Ν Ξ Α καὶ ὁρίζεται :

'Ανατολικά : Μὲ δημόσια δασικὴ ἔκταση.
Δυτικά : 'Ομοίως.
Βόρεια : 'Ομοίως.
Νότια : Μὲ γεωργικὲς καλλιέργειες καὶ δημόσια δασικὴ ἔκταση.

Ἡ ἀπόφαση αὐτὴ νὰ δημοσιευθεῖ στὴν 'Εφημερίδα τῆς Κυβερνήσεως.

Πολύγυρος, 24 'Οκτωβρίου 1977

'Ο Νομάρχης
ΝΙΚ. ΜΠΑΛΚΙΖΑΣ

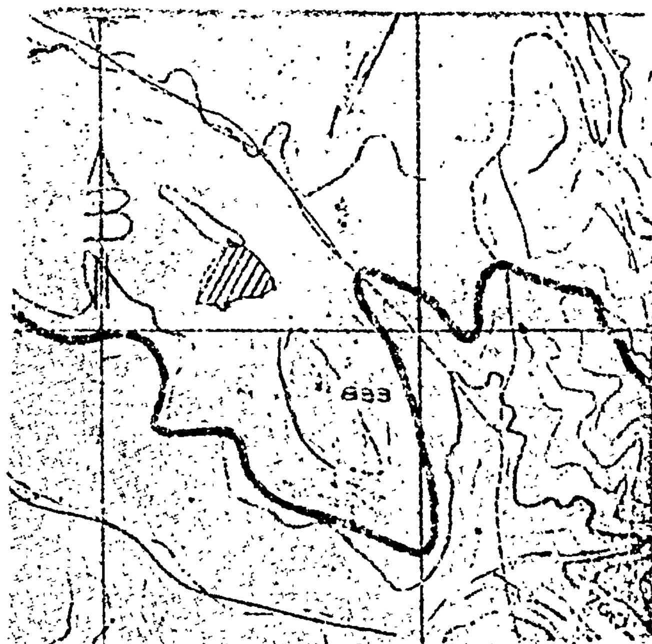

ΑΠΟΣΠΑΣΜΑ ΧΑΡΤΟΥ

περιοχής κοινότητος Παλαιοκάστρου Χαλκιδικής
Θέση: "Τριακότρυπα"
Κλίμαξ 1:20000

ΥΠΟΜΝΗΜΑ

 Θέση καείσης Δημοσίας Δασικής Εκτάσεως που προτείνεται να κηρυχθεί αναδασωτέα.

Δημοσία οδός Θεσ/νίκης - Αρναίας

Πολύγυρος 13-10-1977
Ο Συντάξας Δασολόγος
Ιωάν. Τσιρέλας


ΕΘΕΩΡΗΘΗ
Ο ΔΑΣΑΡΧΗΣ
Γεώργιος Γκιουμουσίδης
Δασολόγος στον 5ο βαθμό

Πολύγυρος 24-10-1977
Ο ΝΟΜΑΡΧΗΣ ΧΑΛΚΙΔΙΚΗΣ
Νικόλαος Μπαλκίζας

ΤΟΠΟΔΙΑΓΡΑΜΜΑ

Δημοσίας Δασικής Εκτάσεως στη θέση "Τριακότρυπα" κοινότητος Παλαιοκάστρου που έχει καταστραφεί από πυρκαϊά που έγινε στις 5-10-77

Εμβ. = 33,560 στρέμ. Κλίμαξ 1:2000

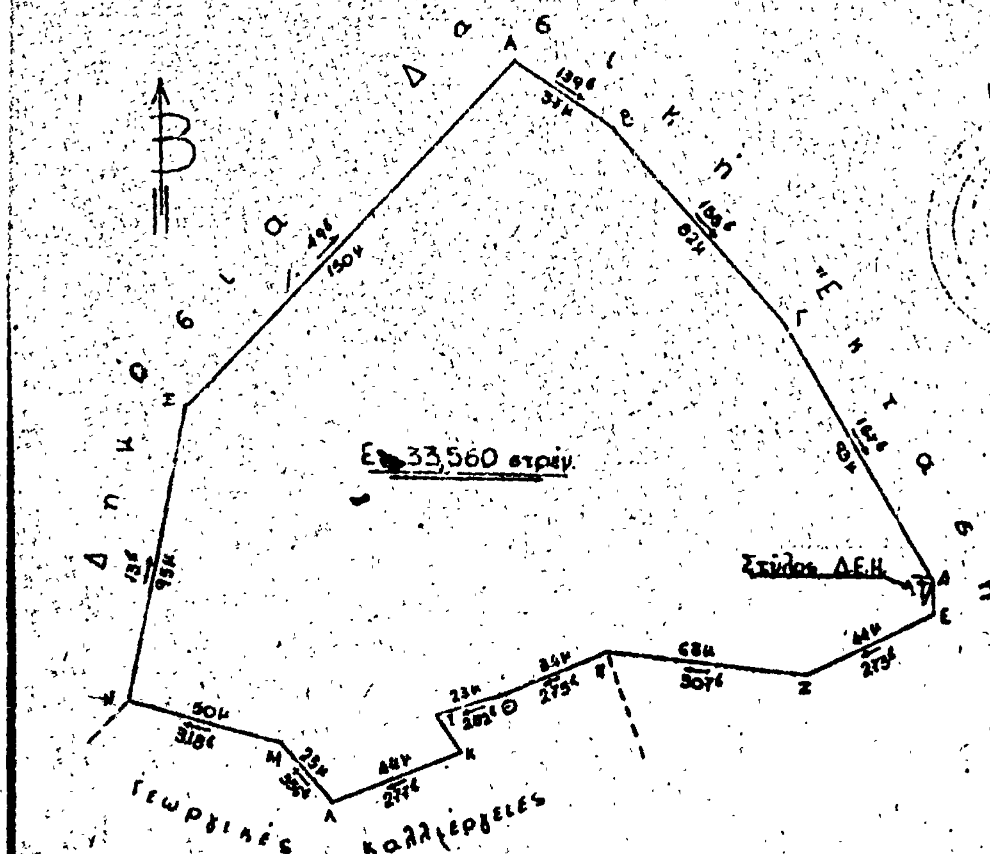

'Αριθ. 53067 (5)

Περὶ κηρύξεως ὡς ἀναδασωτέας δημόσιας δασικῆς ἐκτάσεως ποὺ βρίσκεται στὴν τοποθεσία Βατσινιᾶς–Πηγάδι περιφέρειας Κοινότητας Ταξιάρχου Ν. Χαλκιδικῆς.

Ο ΝΟΜΑΡΧΗΣ ΧΑΛΚΙΔΙΚΗΣ

Ἔχοντας ὑπόψη :

1. Τὶς διατάξεις τοῦ ἄρθρου 117 παραγρ. 3 τοῦ συντάγματος τῆς χώρας.

2. Τὶς διατάξεις τῶν ἄρθρων 188 καὶ 191 τοῦ ΝΔ 86/69 περὶ Δασ. Κώδ.

3. Τὶς διαταγὲς τοῦ Ὑπουργείου Γεωργίας α) ἀριθμὸς 114812/2946/Ἐγκ. 154/24.12.1975 β) ἀριθμὸς 10582/539/13.2.1976 γ) ἀριθμὸς 215696/1451/9.5.77 δ) ἀριθμὸς 217606/1610/13.10.77 καὶ ε) ἀριθμὸς 221479/2202/4.7.77.

4. Τὴν ἀναφορὰ τοῦ Δασαρχείου Πολυγύρου ἀριθμὸς 5409/11.10.77 μὲ τὴν ὁποία προτείνει τὴν κήρυξη ὡς ἀναδασωτέας τῆς καμμένης στὶς 13.1.76 δημόσιας δασικῆς ἐκτάσεως μὲ ἐμβαδὸ 5.670 στρεμμ. ποὺ βρίσκεται στὴ θέση Βατσινιᾶς-Πηγάδι περιφέρειας Κοινότητας Ταξιάρχου Ν. Χαλκιδικῆς ὅπως αὐτὴ φαίνεται καὶ ὁρίζεται στὸ σχετικὸ τοπογραφικὸ διάγραμμα μὲ κλίμακα 1:1000 καὶ περικλείεται μὲ τὰ στοιχεῖα Α Β Γ Δ Ε Ζ Η Θ Ι Α

5. Τὴ γνωμοδότηση τοῦ δικοῦ μας περιφερειακοῦ Συμβουλίου Δασῶν ἀριθμὸς 13/20.10.77 ὑπὲρ τῆς κηρύξεως τῆς ἐκτάσεως αὐτῆς ὡς ἀναδασωτέας.

6. Τὸ γεγονὸς ὅτι οἱ Φιλοδασικὲς Ἐπιτροπὲς δὲν λειτουργοῦν ἀλλὰ βρίσκονται σὲ ἀδράνεια ἀπὸ τὴν ἡμέρα τῆς Ἱδρύσεώς τους ἐπειδὴ δὲν ὑπάρχει ἐνδιαφέρον ἐκ μέρους τῶν πολιτῶν.

7. Τὸ γεγονὸς ὅτι ἡ παραπάνω ἔκταση πρωτύτερα καλυπτόταν ἀπὸ δασικὴ βλάστηση νεοφύτων Μ. Πεύκης καὶ Δασικῆς Πεύκης ἡ ὁποία καταστράφηκε ἀπὸ τὴν πυρκαγιὰ καὶ ἐπιβάλλεται νὰ ἀποκατασταθεῖ ὁ δασικὸς χαρακτήρας τὸν ὁποῖο εἶχε ἡ ἔκταση αὐτὴ πρὶν καταστραφεῖ ἀποφασίζουμε :

1. Κηρύσσουμε ὡς ἀναδασωτέα τὴ δημόσια δασικὴ ἔκταση μὲ ἐμβαδὸ 5,670 στρέμματα ἡ ὁποία καταστράφηκε ἀπὸ πυρκαγιὰ καὶ βρίσκεται στὴν τοποθεσία Βατσινιᾶς–Πηγάδι τοῦ Πανεπιστ. δάσους Ταξιάρχου τῆς περιφέρειας τῆς Κοινότητας Ταξιάρχου Ν. Χαλκιδικῆς.


Ἡ ἔκταση αὐτὴ περικλείεται ἀπὸ τὰ στοιχεῖα Α Β Γ Δ Ε Ζ Η Θ Ι Α καὶ ὁρίζεται :

Ἀνατολικά : Μὲ ἀποτερ. ἀγροὺς κατ. Ταξιάρχου καὶ Δημ. δασικῆς ἐκτάσεως.
Δυτικά : Ὁμοίως
Βόρεια : Ὁμοίως
Νότια : Ὁμοίως

Ἡ ἀπόφαση αὐτὴ νὰ δημοσιευθεῖ στὴν Ἐφημερίδα τῆς Κυβερνήσεως.

Πολύγυρος 24 Ὀκτωβρίου 1977

Ὁ Νομάρχης
ΝΙΚ. ΜΠΑΛΚΙΖΑΣ

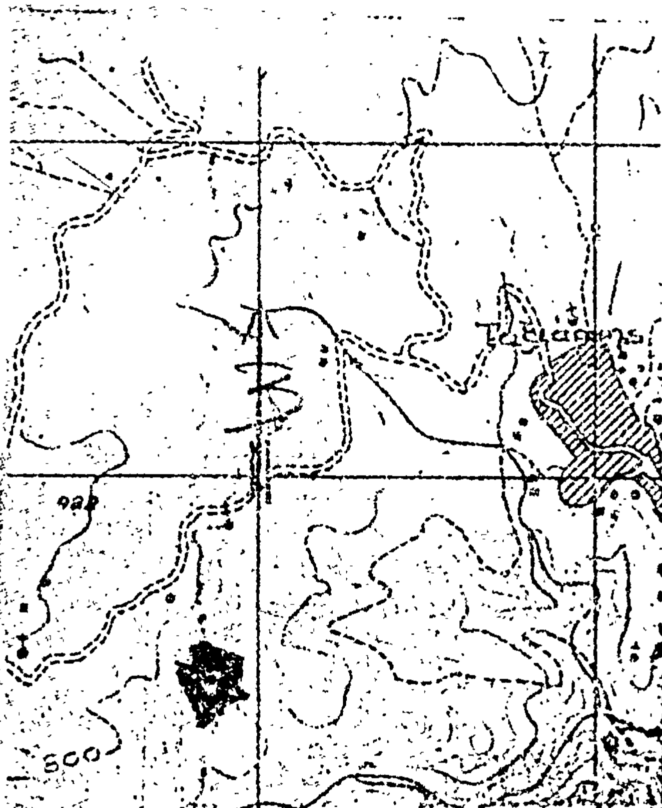

ΑΠΟΣΠΑΣΜΑ ΧΑΡΤΟΥ

περιοχής Ταξιάρχου Χαλκιδικής

Θέση: "Βατσινιάς πηγάδι"

Κλίμαξ 1:20000

ΥΠΟΜΝΗΜΑ

Κατίσα Δημ. Δασ. Έκταση

Δημόσια Δασική Έκταση

Αποτερματισθέντες αγροί κατοίκων Ταξιάρχου

Πολύγυρος 5-10-1977

Ο


Συντάξας Δασολόγος

Ιωάν. Τσιρέλας

ΤΟΠΟΔΙΑΓΡΑΜΜΑ

κατίσης, την 13-1-76, Δημοσίας Δασικής Εκτάσεως στη θέση "Βατσινιάς πηγάδι" του Πανεπιστημιακού Δάσους Ταξιάρχου.

Εμβ. = 5670 στρέμ. Κλίμαξ 1:1000

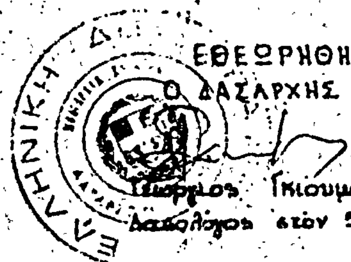

ΕΘΕΩΡΗΘΗ

Ο ΔΑΣΑΡΧΗΣ

Γεώργιος Γκιουμούσιδης


Δασολόγος στον 5ο βαθμό

Πολύγυρος 24-10-1977

Ο

ΝΟΜΑΡΧΗΣ ΧΑΛ/ΚΗΣ

Νικ. Μπαλκίζας

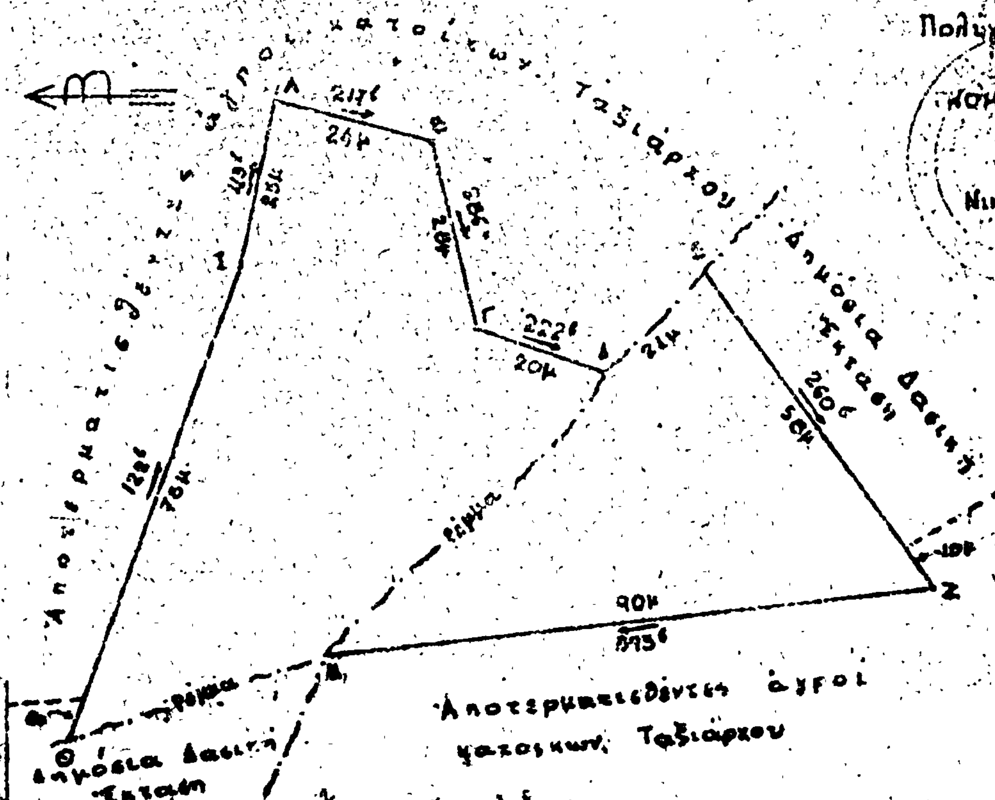

ΑΝΑΚΟΙΝΩΣΕΙΣ

'Αριθ. 506278 (6)

Περὶ εἰδοποιήσεως γενομένης παρακαταθέσεως ἀναγκαστικῆς ἀπαλλοτριώσεως στὴν περιοχὴ Πουρτὸ — Κωφὸ Χαλκιδικῆς.

Ο ΓΕΝ. ΓΡΑΜΜΑΤΕΥΣ ΤΟΥ ΕΟΤ

1. Ἔχοντες ὑπ' ὄψει τὰ ἄρθρα 7 καὶ 8 τοῦ Ν.Δ. 797/1971 «περὶ ἀναγκαστικῶν ἀπαλλοτριώσεων», φέρομεν εἰς γνῶσιν τῶν κάτωθι ἐνδιαφερομένων:

α. Τῶν κεκτημένων ἢ ἀξιούντων δικαιώματα κυριότητος ἐπὶ τῆς δυνάμει τῆς Α. 29962/8612/8.1.76 (ΦΕΚ 17/Δ/17.1.76) κοινῆς ὑπουργικῆς ἀποφάσεως ἀπαλλοτριωθείσης ἐκτάσεως εἰς τὴν περιοχὴν Πόρτο - Κωφὸ Χαλκιδικῆς.

1. Τῶν τυχὸν ἐπὶ τοῦ ἀκινήτου τούτου ἐγγεγραμμένων ἐνυποθήκων ἢ κατασχόντων δανειστῶν ἢ τρίτων διεκδικητῶν ὅτι ἡ δυνάμει τῆς ὑπ' ἀριθ. 77/76 ἀποφάσεως τοῦ Μονομελοῦς Πρωτοδικείου Χαλκιδικῆς καθορισθεῖσα προσωρινὴ ἀποζημίωσις διὰ τὰ ὑπ' ἀριθ. 1, 2, 3, 4, 5, 68, 69, 70, 71 καὶ 94 ἀκίνητα ὡς εἰκονίζονται εἰς τὸ οἰκεῖον κτηματολογικὸν διάγραμμα τοῦ ΕΟΤ καὶ τὸν ἀπὸ 3.2.78 κτηματολογικὸν πίνακα συνολικοῦ ποσοῦ δρχ. 7.126.950 κατετέθη εἰς τὸ Ταμεῖον Παρακαταθηκῶν καὶ Δανείων ἐκδοθέντος τοῦ ὑπ' ἀριθ. 483458/9.2.78 Γραμματίου Συστάσεως Παρακαταθήκης τοῦ Ταμείου Παρακαταθηκῶν καὶ Δανείων.

2. Ἡ ἀποζημίωσις αὕτη εἶναι ἀποδοτέα εἰς τοὺς κατὰ νόμον δικαιούχους.

Ἡ παροῦσα δημοσιευθήτω διὰ τῆς Ἐφημερίδος τῆς Κυβερνήσεως.

Ἐν Ἀθήναις τῇ 11 Φεβρουαρίου 1978

Ὁ Γενικὸς Γραμματεὺς
ΠΑΝΑΓΙΩΤΗΣ ΛΑΜΠΡΙΑΣ

'Αριθ. 231 (7)

Περὶ ἀνακοινώσεως παρακαταθέσεως ἀποζημιώσεως γιὰ ἀκίνητα ποὺ ἀπαλλοτριώθηκαν πρὸς ἀνέγερση τοῦ 2ου Δημ. Σχολείου Ἀλιάρτου Ν. Βοιωτίας.

Ο ΝΟΜΑΡΧΗΣ ΒΟΙΩΤΙΑΣ

Ἔχοντας ὑπόψη:

1. Τὶς διατάθεις τοῦ Ν. Δ/τος 797/1971 «περὶ ἀναγκαστικῶν ἀπαλλοτριώσεων» σὲ συνδυασμὸ μὲ τὶς διατάξεις τοῦ 139/1971 Β. Δ/τος «περὶ ἁρμοδιότητος τῶν Νομαρχῶν πρὸς κήρυξιν ἀναγκαστικῶν τινων ἀπαλλοτριώσεων».

2) Τὶς διατάξεις τοῦ ἀριθ. 627/1968 Ἀναγκαστικοῦ Νόμου «περὶ Ὀργανισμοῦ Σχολικῶν κτιρίων» γνωστοποιοῦμε σὲ ὅσους ἔχουν ἢ διεκδικοῦν δικαιώματα κυριότητας, σὲ ἀκίνητα, ποὺ ἀπαλλοτριώθηκαν ἀναγκαστικὰ μὲ τὴν ἀριθ. Π. 12847/8744/17.1.1976 κοινὴ ἀπόφαση τῶν Ὑπουργῶν Οἰκονομικῶν καὶ Ἐθνικῆς Παιδείας καὶ Θρησκευμάτων (ΦΕΚ 22/76 τ. Δ') γιὰ τὴν ἀνέγερση τοῦ διδακτηρίου τοῦ 2ου Δημοτικοῦ Σχολείου Ἀλιάρτου, καθὼς καὶ τοὺς ἐνυπόθηκους δανειστὲς καὶ τρίτους διεκδικητὲς τῶν ἀκινήτων αὐτῶν, ὅτι ἡ προσωρινὴ ἀποζημίωση ποὺ καθορίστηκε μὲ τὴν 94/76 ἀπόφαση τοῦ Πρωτοδικείου Λεβαδείας, ἔχει κατατεθεῖ στὸ Γραφεῖο Παρακαταθηκῶν καὶ Δανείων Λεβαδείας καὶ ἔχει ἐκδοθεῖ τὸ ἀριθ. 13085/10.2.78 Γραμμάτιο Συστάσεως Παρακαταθήκης γιὰ δραχμὲς (937.974) ἐννεακόσιες τριάκοντα ἑπτὰ χιλιάδες ἐννιακόσιες ἑβδομήντα τέσσερις.

Ἡ ἀποζημίωση θὰ ἀποδοθεῖ στὰ πρόσωπα ποὺ θὰ ἀναγνωριστοῦν δικαιοῦχοι κατὰ τὴ νόμιμη διαδικασία.

Ἡ ἀνακοίνωση αὐτὴ νὰ δημοσιευθεῖ στὴν Ἐφημερίδα τῆς Κυβερνήσεως.

Ἐν Λεβάδεια τῇ 10 Φεβρουαρίου 1978

Ὁ Πρόεδρος
ΑΛΕΞΑΝΔΡΟΣ ΚΑΖΟΓΛΗΣ

ΠΟΛΕΟΔΟΜΙΑ

ΑΠΟΦΑΣΕΙΣ

'Αριθ. Τ.Υ. 37 (8)

Περὶ καθορισμοῦ ὁδοῦ ὡς διατηρητέας, ἐπειδὴ ὑπάρχει πρὶν ἀπὸ τὸ 1923, στὸ Καρλόβασι Ν. Σάμου.

Ο ΝΟΜΑΡΧΗΣ ΣΑΜΟΥ

Ἔχοντας ὑπόψη:

1. Τὶς διατάξεις τῶν:

α) Ν. 3200/55 «περὶ διοικητικῆς ἀποκεντρώσεως», σὲ συνδυασμὸ μὲ αὐτὲς τοῦ Ν.Δ. 532/70 καὶ τοῦ Β.Δ. 712/70 ὅπως ἰσχύουν μετὰ τὴν ἔκδοση τοῦ Ν.Δ. 241/73.

β) Β.Δ 863/60 σὲ συνδυασμὸ μὲ αὐτὲς τῆς Λ7/16/11 ἀπὸ 7 Ὀκτωβρίου 1970 κοινῆς ἀποφάσεως τῶν Ὑπουργῶν Προεδρίας Κυβερνήσεως, Ἐσωτερικῶν καὶ Δημοσίων Ἔργων «περὶ Ὀργανώσεως τῶν περιφερειακῶν Ὑπηρεσιῶν τοῦ Ὑπουργείου Δημοσίων Ἔργων».

2. Τὶς ἀποφάσεις:

α) Μὲ ἀριθμὸ 60400/67 τοῦ Προέδρου Κυβερνήσεως, μὲ τὴν ὁποία καταργήθηκε τὸ Συμβούλιο Δημοσίων Ἔργων, τῶν Νομαρχιῶν, σὲ συνδυασμὸ μὲ τὴν 75142/24.8.67 ἐγκύκλιο διαταγὴ τοῦ ΥΠ.Δ.Ε.

β) Μὲ ἀριθμὸ Α. 81177 ἀπὸ 20 Σεπτεμβρίου 67 τοῦ Ἀντιπροέδρου Κυβερνήσεως καὶ τῶν Ὑπουργῶν Οἰκονομικῶν, Ἐσωτερικῶν καὶ Δημοσίων Ἔργων «περὶ συγκροτήσεως Περιφ/κῶν Συμβουλίων Δημ. Ἔργων».

3. Τὴν ἀριθ. Α. 89706/ἐγκ. Α. 266 ἀπὸ 14 Ὀκτωβρίου 1967 ἑρμηνευτικὴν ἐγκύκλιο διαταγὴ ΥΠ.ΔΕ.

4. Τὴν 8795 ἀπὸ 7 Σεπτεμβρίου 76 ἀπόφασή μου μὲ τὴν ὁποία παραχωρήθηκε ἄσκηση ἁρμοδιοτήτων Νομάρχη στὸν Πρ/νο τῆς ΔΤΥ Ν. Σάμου.

5. Τὶς διατάξεις τοῦ Ν.Δ/τος «περὶ σχεδίων Πόλεων, Κωμῶν καὶ Συνοικισμῶν τοῦ Κράτους καὶ Οἰκοδομῆς αὐτῶν» τῆς 17 Ἰουλίου 1923 (ΦΕΚ 228Α/23) ὅπως τροποποιήθηκαν μεταγενέστερα.

6. Τὶς διατάξεις τοῦ Ν.Δ. 690/48.

7. Τὴν ἀπόφαση μὲ ἀριθμὸ 65/1977 τοῦ Δημοτικοῦ Συμβουλίου Καρλοβασίου.


8. Τὴ γνώμη τοῦ Νομαρχιακοῦ Συμβουλίου Δημοσίων Ἔργων ποὺ διατυπώθηκε στὸ 19/20.12.77 πρακτικό, ἀποφασίζουμε:

Θεωροῦμε τὴν ὁδὸ στὸ Ο.Τ.74 τοῦ ἐγκεκριμένου ρυμοτομικοῦ Καρλοβασίου, μεταξὺ τῶν ἰδιοκτησιῶν, 1,7,6 καὶ 9,10 ὅπως φαίνονται στὸ σχεδιάγραμμα ποὺ συνοδεύει τὴν ἀπόφαση αὐτὴ ὡς διατηρητέα ἐπειδὴ ὑπάρχει πρὶν ἀπὸ τὸ ἔτος 1923. Ἡ ἀνωτέρω ὁδὸς προβλέπεται ἀπὸ τὸ σχέδιο πόλεως.

Ἡ ἀπόφαση αὐτὴ μαζὶ μὲ τὸ σχετικὸ διάγραμμα νὰ δημοσιευθεῖ στὴν Ἐφημερίδα τῆς Κυβερνήσεως.

Σάμος, 11 Ἰανουαρίου 1978

Ὁ Νομάρχης
ΚΛΕΜΑΝΣΩ ΦΙΛΙΠΠΑΚΗΣ

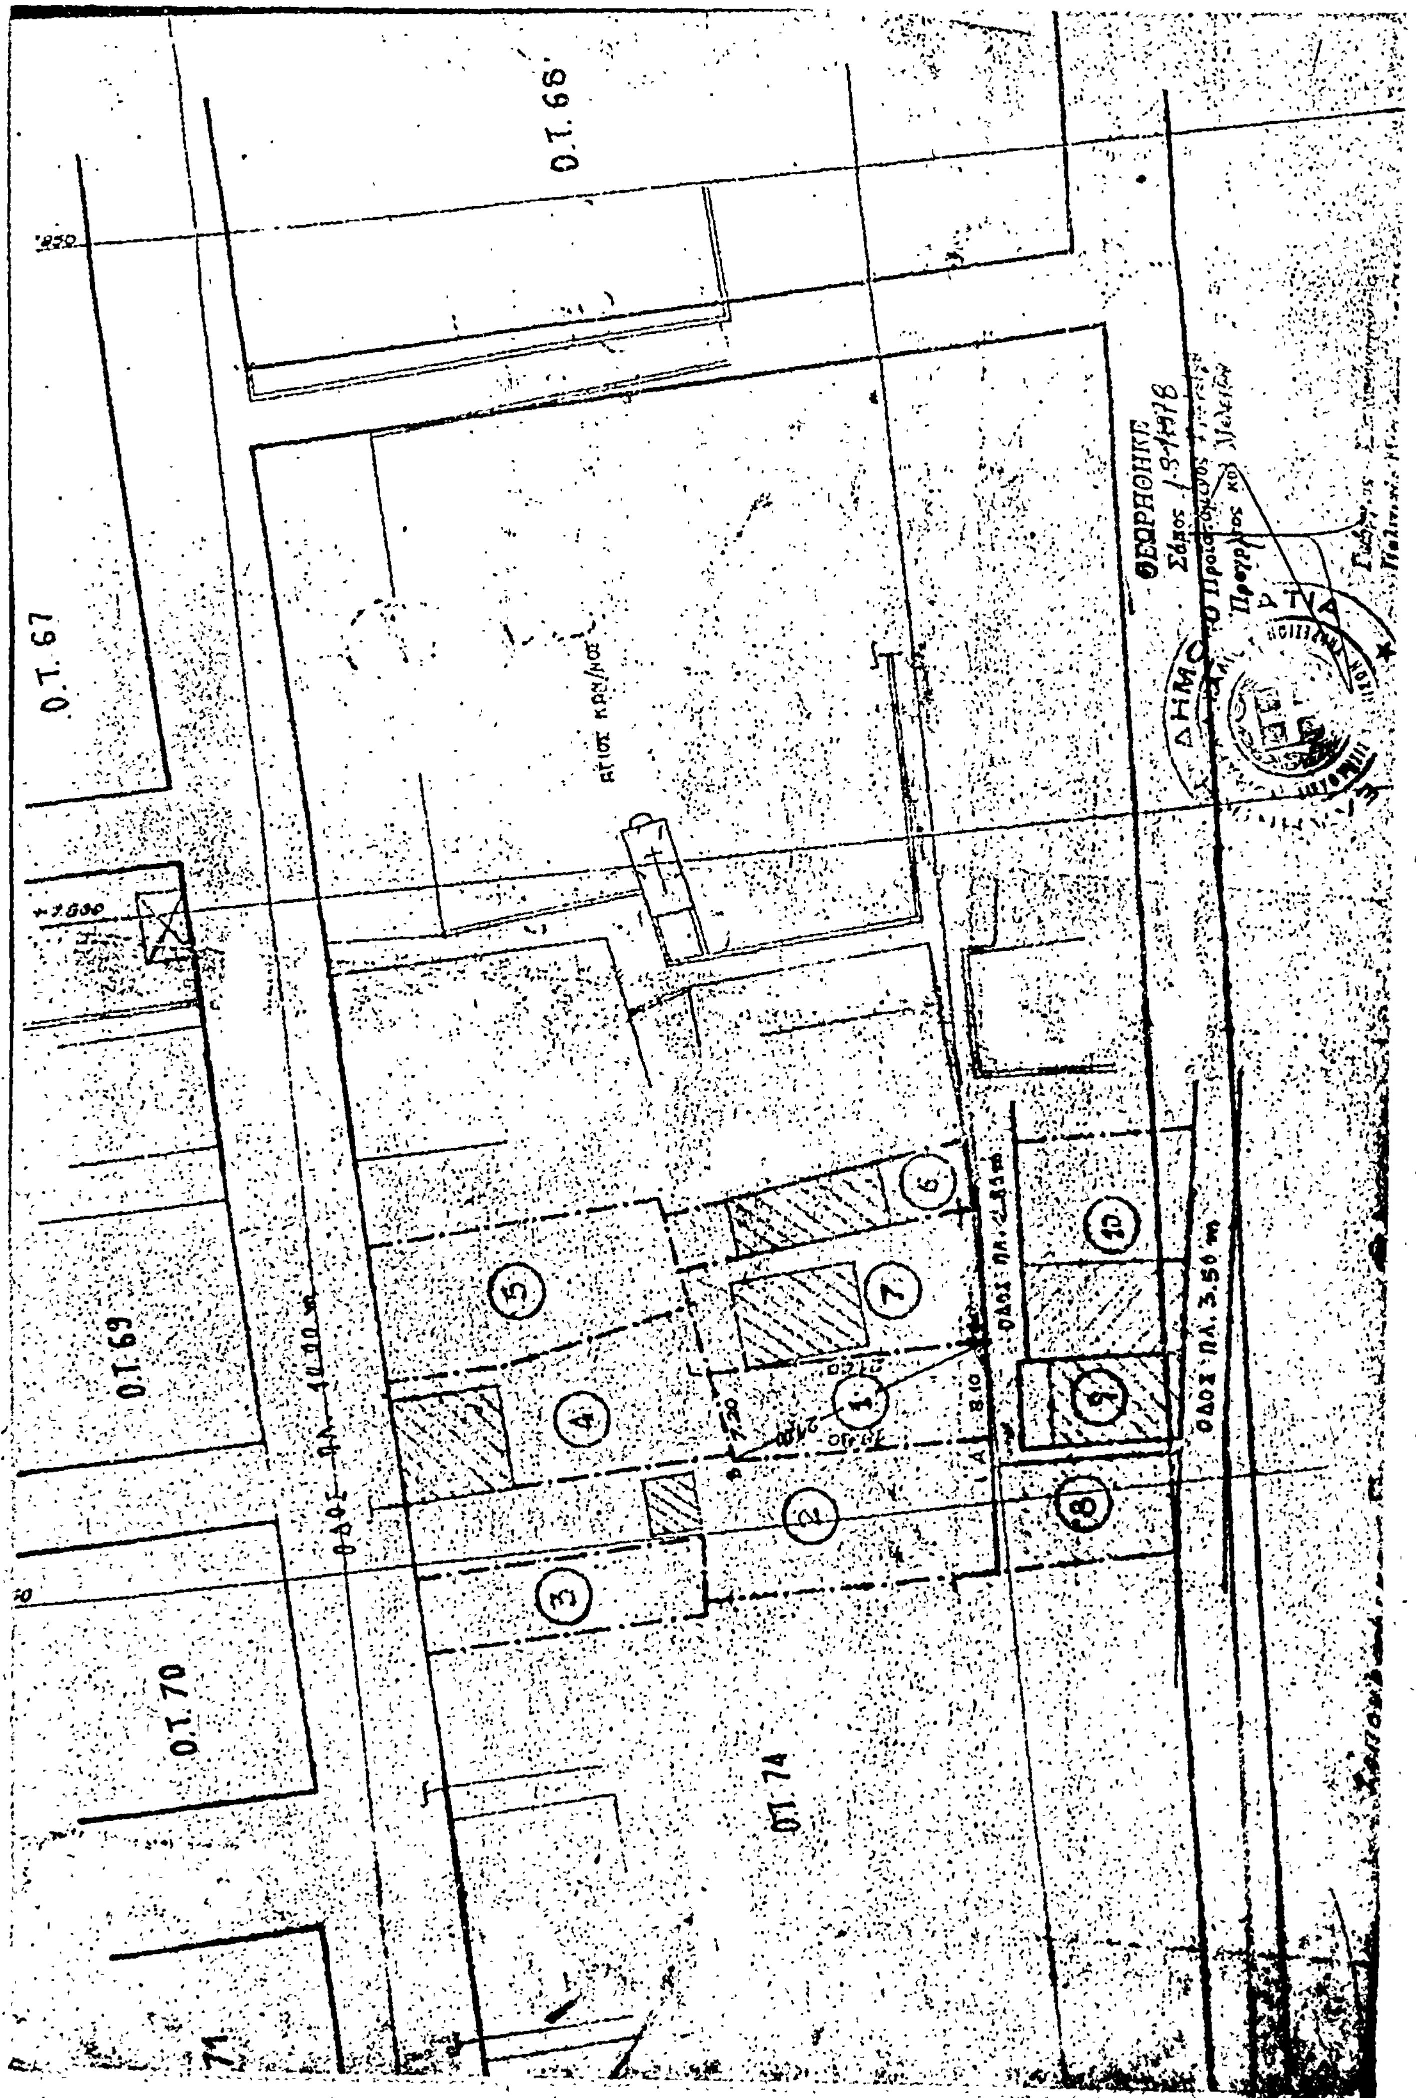
Ο.Τ. 68
Ο.Τ. 67
Ο.Τ. 69
Ο.Τ. 70
ΟΤ 74
ΑΓΙΟΣ ΚΩΝ/ΝΟΣ
ΟΔΟΣ ΠΛ. 3.50 m
ΘΕΩΡΗΘΗΚΕ

ΑΝΑΚΟΙΝΩΣΕΙΣ

'Αριθ. 33 (9)

Περὶ καταθέσεως ἀποζημιώσεως γιὰ ἀναγκαστικὴ ἀπαλλοτρίωση οἰκοπεδικῆς ἐκτάσεως πρὸς διάνοιξη κοινόχρηστης ἐκτάσεως στὸ Ο.Τ. 81 τοῦ σχεδίου πόλεως Μεταμορφώσεως 'Αττικῆς καὶ κατάληψη αὐτῆς ἀπὸ τὸν ὁμώνυμο Δῆμο σ' ἐφαρμογὴ τοῦ ρυμοτομικοῦ σχεδίου ποὺ ἰσχύει γιὰ τὸ Δῆμο αὐτό. (ΦΕΚ 75/Δ/1970).

Ο ΔΗΜΑΡΧΟΣ ΜΕΤΑΜΟΡΦΩΣΕΩΣ ΑΤΤΙΚΗΣ

'Ο Δήμαρχος Μεταμορφώσεως γνωστοποιεῖ πρὸς ὅλους τοὺς ἐνδιαφερομένους καὶ μάλιστα αὐτοὺς ποὺ ἔχουν ἢ ἀξιώνουν δικαιώματα κυριότητας ἢ ἄλλα ἐμπράγματα δικαιώματα ἐπὶ τῆς κατωτέρω ἀναφερόμενης ἐκτάσεως, τὰ ἑξῆς :

Πρὸς συντέλεση τῆς κατωτέρω ἀναγκαστικῆς ἀπαλλοτριώσεως ποὺ κηρύχθηκε δυνάμει τῆς 169/1977 πράξεως προσκυρώσεως καὶ ἀναλογισμοῦ ἀποζημιώσεως λόγω ρυμοτομίας τοῦ γραφείου Πολεοδομίας 'Αθηνῶν, ἡ ὁποία κυρώθηκε μὲ τὴν Ε.16434/1972 ἀπόφαση τοῦ 'Υπουργοῦ Δημοσίων Ἔργων ὁ Δῆμος Μεταμορφώσεως κατέθεσε στὸ Ταμεῖο Παρακαταθηκῶν καὶ Δανείων τὴν σχετικὴ ἀποζημίωση, ὅπως αὐτὴ προσδιορίσθηκε μὲ τὴν 536/74 ἀπόφαση τοῦ Μονομελοῦς Πρωτοδικείου 'Αθηνῶν, ἀφοῦ ἐκδόθηκε γιὰ τὸ σκοπὸ αὐτὸ τὸ 479258/3.1.78 γραμμάτιο συστάσεως παρακαταθήκης, τὸ ὁποῖο καὶ παραθέτουμε.

'Η ἀναγκαστικὴ ἀπαλλοτρίωση τῆς οἰκοπεδικῆς ἐκτάσεως τῆς ὁποίας οἱ φερόμενοι ὡς ἰδιοκτῆτες ἀναφέρονται στὴν ἀνωτέρω πράξη, ἔγινε γιὰ τὴν ἐφαρμογὴ τοῦ ρυμοτομικοῦ σχεδίου Μεταμορφώσεως, ποὺ ἰσχύει μὲ τὴν διάνοιξη κοινόχρηστης ἐκτάσεως στὸ Ο.Τ. 81 αὐτοῦ καὶ τὴν κατάληψη αὐτῆς ἀπὸ τὸν Δῆμο.

Μεταμόρφωσις, 5 'Ιανουαρίου 1978

'Ο Δήμαρχος
ΑΘ. ΠΑΝΑΓΟΠΟΥΛΟΣ

ΤΑΜΕΙΟΝ ΠΑΡΑΚΑΤΑΘΗΚΩΝ ΚΑΙ ΔΑΝΕΙΩΝ

Κεντρικὴ 'Υπηρεσία ἐν 'Αθήναις

Γραμμάτιον Συστάσεως Παρακαταθήκης
Ποσοῦ Δραχμῶν 725.400

'Αριθ. 479258

'Ο Δῆμος Μεταμορφώσεως 'Αττικῆς, κατέθεσεν εἰς τὸ Ταμεῖον Παρακαταθηκῶν καὶ Δανείων Δραχμὰς ἑπτακοσίας εἴκοσι πέντε χιλιάδας τετρακοσίας (725.400) διὰ τὴν κατωτέρω αἰτίαν :

'Αποζημίωσις τῆς διὰ τῶν κατωτέρω παρατιθεμένων στοιχείων ρυμοτομηθείσης ἐκτάσεως ἀποδοτέαι εἰς τοὺς διὰ δικαστικῆς ἀποφάσεως ἀναγνωρισθησομένους δικαιούχους :

1. Πρᾶξις ἀναλογισμοῦ : 169/1972, Π.Γ. 'Αθηνῶν.
2. Σκοπός : διαμόρφωσις πλατείας.
3. Περιοχή : Μεταμόρφωσις 'Αττικῆς Ο.Τ. 81.
4. Ρυμοτ/τέα : ἔκτασις μ2 : 403, κτίσματα μ3
5. 'Απόφ. καθ. τιμῆς μονάδος 536/1974 Μον. Πρωτ. 'Αθηνῶν.

'Εν 'Αθήναις τῇ 3 'Ιανουαρίου 1978

'Εχαρτοσημάνθη τὸ μεσαῖον ἀπόκομμα.

'Ο Ταμίας
Γ. ΑΛΛΑΜΑΝΟΣ

'Ο Διευθυντὴς
Α. ΠΑΡΙΣΗΣ

'Ο Προϊστάμενος τοῦ Τμήματος
Κ. ΤΡΙΑΝΤΑΦΥΛΛΟΥ

---

(10)

Περὶ εἰδοποιήσεως τῆς γενομένης παρακαταθέσεως ἀποζημιώσεως ἐκ προσκυρώσεως οἰκοπέδου ἀπαλλοτριωθέντος ἐν Θεσ/νίκῃ (ὁδὸς 'Ολύμπου, πρώην Παλαιὰ 'Αριστοτέλους).

Διὰ τῆς ὑπ' ἀριθ. 2044/1977 ἀποφάσεως τοῦ Μονομελοῦς Πρωτοδικείου Θεσσαλονίκης, ἐκδοθείσης ἐπὶ αἰτήσεως τῶν 1) Δήμητρας σύζ. Βασιλείου Παπαδογεώργου, 2) Μαργαρίτας συζ. Εὐσταθίου Κατσέα 3) Ὄλγας 'Ιακωβίδου τοῦ 'Ιορδάνου καὶ 4) Γερμανοῦ Σοφ. 'Αθαμοπούλου, ὡς δικαιοδόχων τῶν δικαιωμάτων τοῦ Ταμείου 'Ανεγέρσεως Διδακτηρίων Δήμου Θεσ/νίκης, κατὰ τοῦ Δήμου Θεσσαλονίκης, προσεπικληθέντος καὶ τοῦ Ταμείου 'Ανεγέρσεως Διδακτηρίων Δήμου Θεσ/νίκης, καθωρίσθη εἰς δρχ. 16.000 ἡ κατὰ μέτρον τετραγωνικὸν προσωρινὴ τιμὴ μονάδος ἀποζημιώσεως τοῦ εἰς τὴν ἰδιοκτησίαν τῶν αἰτούντων προσκυρωθέντος τμήματος τῆς ὁδοῦ 'Ολύμπου 113, πρώην Παλαιὰ 'Αριστοτέλους, ἐκ μέτρων τετραγωνικῶν 24,30, ἐμφαινομένου ὑπὸ στοιχεῖα 72—73—2—3—72 ἐν τῇ ὑπ' ἀριθ. 1539/61 πράξει τακτοποιήσεως καὶ ἀναλογισμοῦ ἀποζημιώσεως, τοῦ Πολεοδομικοῦ Γραφείου Θεσ/νίκης, κυρωθείσης νομίμως διὰ τῆς ὑπ' ἀριθ. 5139/106919/61 ἀποφάσεως τῆς Νομαρχίας Θεσσαλονίκης.

'Η ἄνω ἀποζημίωσις συμποσουμένη εἰς δραχμὰς 388.800 παρακατετέθη ὑπὲρ τοῦ Δήμου Θεσ/νίκης εἰς τὸ ἐν Θεσ/νίκῃ 'Υποκατάστημα τοῦ Ταμείου Παρακαταθηκῶν καὶ Δανείων διὰ τοῦ ὑπ' ἀριθ. 234938/8.2.78 γραμματίου συστάσεως παρακαταθήκης ὅπερ ἐκοινοποιήθη νομίμως εἰς τὸν Δῆμον Θεσσαλονίκης διὰ τῆς ὑπ' ἀριθ. 5483/9.2.78 ἐκθέσεως ἐπιδόσεως τοῦ δικαστικοῦ κλητῆρος τῶν ἐν Θεσ/νίκῃ Πρωτοδικῶν Γεωργίου Χριστοδούλου.

Εν 'Αθήναις 10 Φεβρουαρίου 1978

'Ο Πληρεξούσιος Δικηγόρος
ΧΡΗΣΤΟΣ Ι. ΚΑΡΑΓΙΑΝΝΗΣ

('Αριθ. τριπλ. Ταμ. 108216/78, 10.2.78)

ΑΠΟ ΤΟ ΕΘΝΙΚΟ ΤΥΠΟΓΡΑΦΕΙΟ